


KOCHANOVCE

ÚZEMNÝ PLÁN OBCE


VEREJNOPROSPEŠNÉ STAVBY:

- A-1 REKONŠTRUKCIA MATERSKEJ ŠKOLY
- A-2 TELOCVIČŇA - VÝSTAVBA
- A-3 REKONŠTRUKCIA OBECNÉHO ÚRADU /UBYTOVANIE/
- A-4 VÝSTAVBA OBECNÝCH NÁJOMNÝCH BYTOV
- A-5 REKONŠTRUKCIA DETSKÉHO IHRISKA
- A-6 VÝSTAVBA DETSKÉHO IHRISKA
- A-7 VÝSTAVBA MULTIFUNKČNÉHO IHRISKA
- A-8 ÚPRAVA VEREJNÝCH PRIESTRANSTIEV
- A-9 VÝSTAVBA ODDYCHOVEJ ZÓNY PRI LABORCI
- A-10 VÝSTAVBA ZBERNÉHO DVORA
- A-11 VÝSTAVBA ODDYCHOVEJ ZÓNY OVŠE
- A-12 REKONŠTRUKCIA TRIBÚNY FUTBALOVÉHO AREÁLU
- A-13 VÝSTAVBA ŠPORTOVÉHO AREÁLU - INVESTÍCIA OBCE /BIKE PARK, REKREAČNÝ RYBNÍK

- B-1 ÚPRAVA CESTY II. TRIEDY - KRIŽOVATKY ZASTÁVKOVÉ NIKY, PROTIHLUKOVÁ OCHRANA
- B-2 VÝSTAVBA CHODNÍKOV PRI MIESTNYCH KOMUNIKÁCIÁCH
- B-3 VÝSTAVBA PARKOVISKA PRI OcÚ
- B-4 VÝSTAVBA VEREJNÝCH PARKOVÍSK
- B-5 ÚPRAVA A REKONŠTR. MIESTNYCH KOMUNIKÁCIÍ NA KATEGÓRIU PODĽA NÁVRHU V ÚZEMNOM PLÁNE
- B-6 VÝSTAVBA NOVÝCH MIESTNYCH KOMUNIKÁCIÍ V PLOCHÁCH NAVRHovANEJ VÝSTAVBY PODĽA ÚPN
- B-7 VÝSTAVBA A REKONŠTRUKCIA AUTOBUSOVÝCH ZASTÁVOK
- B-8 VYBUDOVANIE CYKLISTICKÝCH TRÁS
- B-9 VYBUDOVANIE TURISTICKÝCH TRÁS
- B-10 VÝSTAVBA PODCHODU PRE PEŠÍCH
- B-11 VÝSTAVBA ZDRUŽENÉHO REKREAČNÉHO CHODNÍKA
- B-12 VÝSTAVBA ÚČELOVÝCH CIEST V EXTRAVILÁNE
- B-13 VÝSTAVBA OKRUŽNEJ KRIŽOVATKY

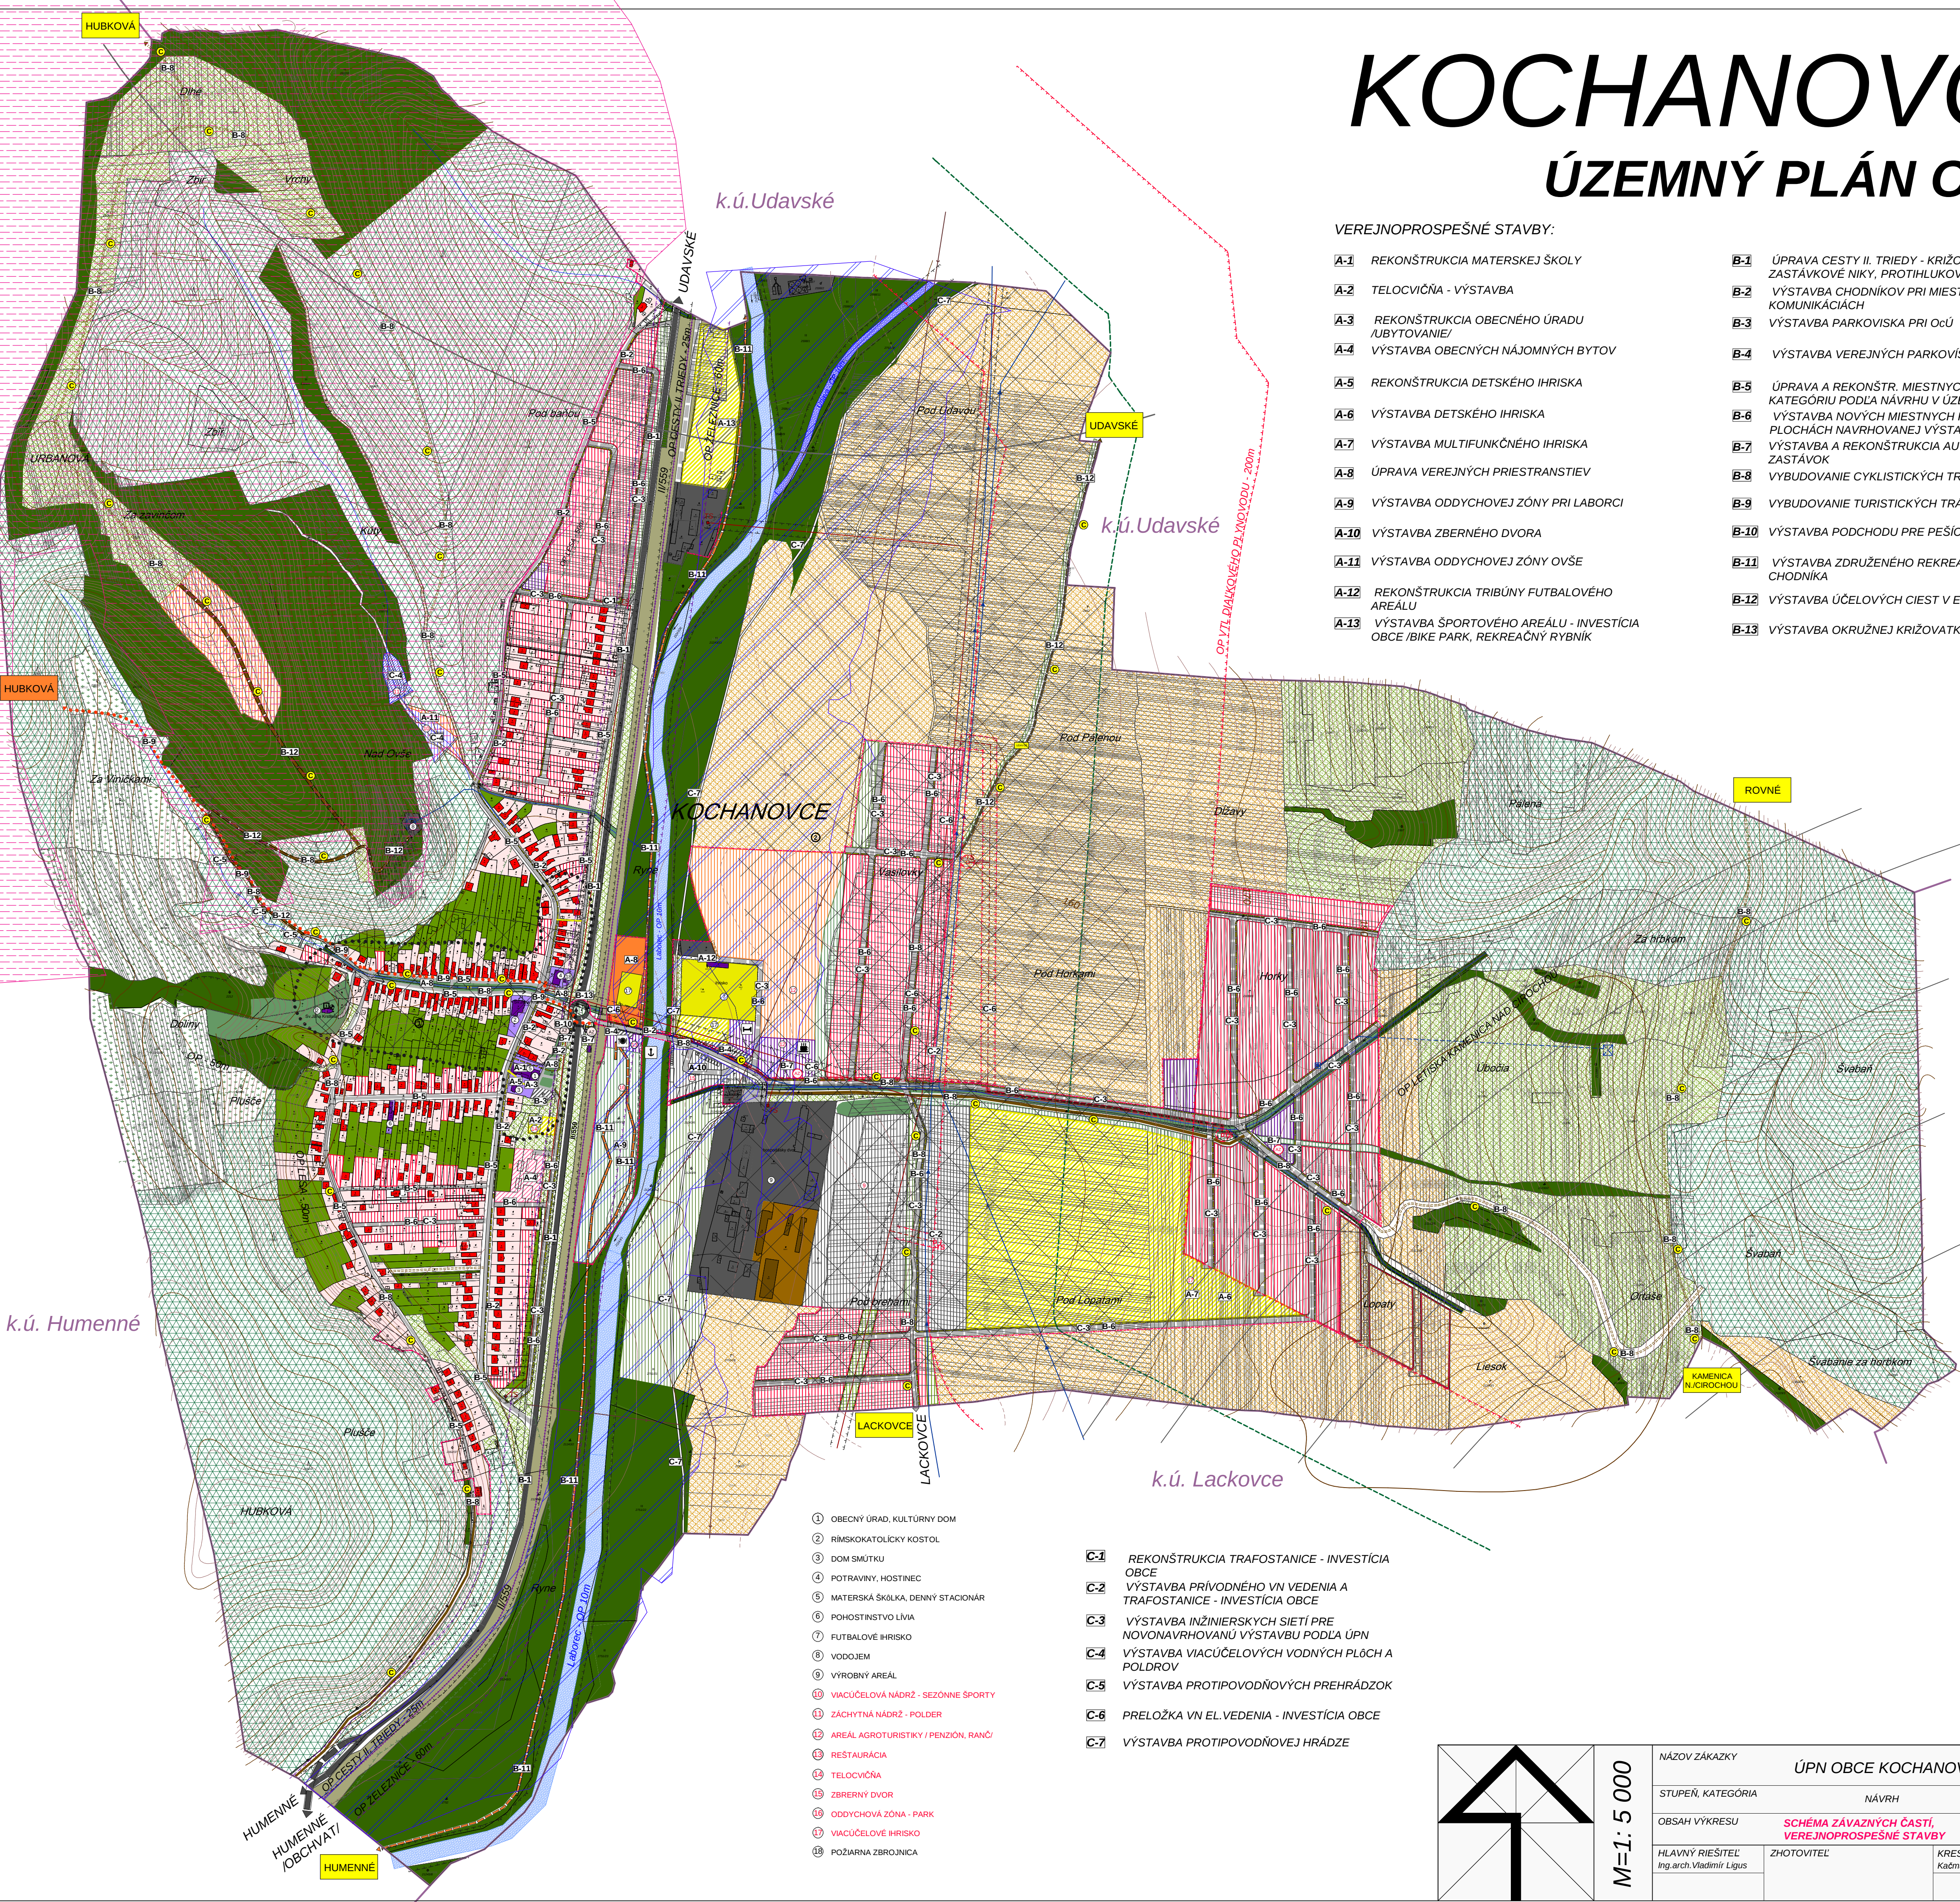

- 1 OBECNÝ ÚRAD, KULTÚRNY DOM
 - 2 RÍMSKOKATOLÍCKY KOSTOL
 - 3 DOM SMŮTKU
 - 4 POTRAVINÝ, HOSTINEC
 - 5 MATERSKÁ ŠKÓLKA, DENNÝ STACIONÁR
 - 6 POHOSTINSTVO LÍVA
 - 7 FUTBALOVÉ IHRISKO
 - 8 VODOJEM
 - 9 VÝROBNÝ AREÁL
 - 10 VIACÚČELOVÁ NADRŽ - SEZÓNNE ŠPORTY
 - 11 ZÁCHYTNA NADRŽ - POLDER
 - 12 AREÁL AGROTURISTIKY / PENZIÓN, RANČ
 - 13 REŠTAURÁCIA
 - 14 TELOCVIČŇA
 - 15 ZBERNÝ DVOR
 - 16 ODDYCHOVÁ ZÓNA - PARK
 - 17 VIACÚČELOVÉ IHRISKO
 - 18 POŽIARNA ZBRJOJNICA
- C-1 REKONŠTRUKCIA TRAFOSTANICE - INVESTÍCIA OBCE
 - C-2 VÝSTAVBA PRÍVODNÉHO VN VEDENIA A TRAFOSTANICE - INVESTÍCIA OBCE
 - C-3 VÝSTAVBA INŽINIERSKÝCH SIETÍ PRE NOVONAVRHovanÚ VÝSTAVBU PODĽA ÚPN
 - C-4 VÝSTAVBA VIACÚČELOVÝCH VODNÝCH PLŔCH A POLDROV
 - C-5 VÝSTAVBA PROTIPOVODNÝCH PREHRÁDZOK
 - C-6 PRELOŽKA VN EL. VEDENIA - INVESTÍCIA OBCE
 - C-7 VÝSTAVBA PROTIPOVODNÝEJ HRÁDZE

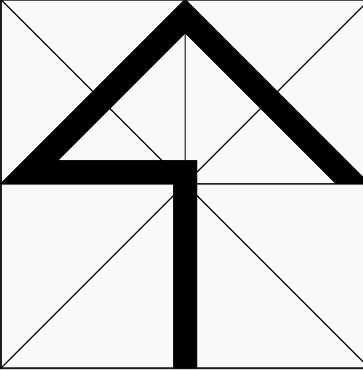

M=1: 5 000

NÁZOV ZAKAZKY	ÚPN OBCE KOCHANOVCE		OBSTARÁVATEĽ
STUPEŇ, KATEGÓRIA	NÁVRH		OBEC KOCHANOVCE
OBSAH VÝKRESU	SCHEMA ZÁVAZNÝCH ČASTÍ, VEREJNOPROSPEŠNÉ STAVBY		DÁTUM
HLAVNÝ RIŠITEĽ	ZHOTOVITEĽ	KRESLIL	MIERKA
Ing.arch.Vladimír Ligus		Kačmariková Janka	1 : 5000
			ČÍSLO VÝKRESU
			8