


KOCHANOVCE

ÚZEMNÝ PLÁN OBCE

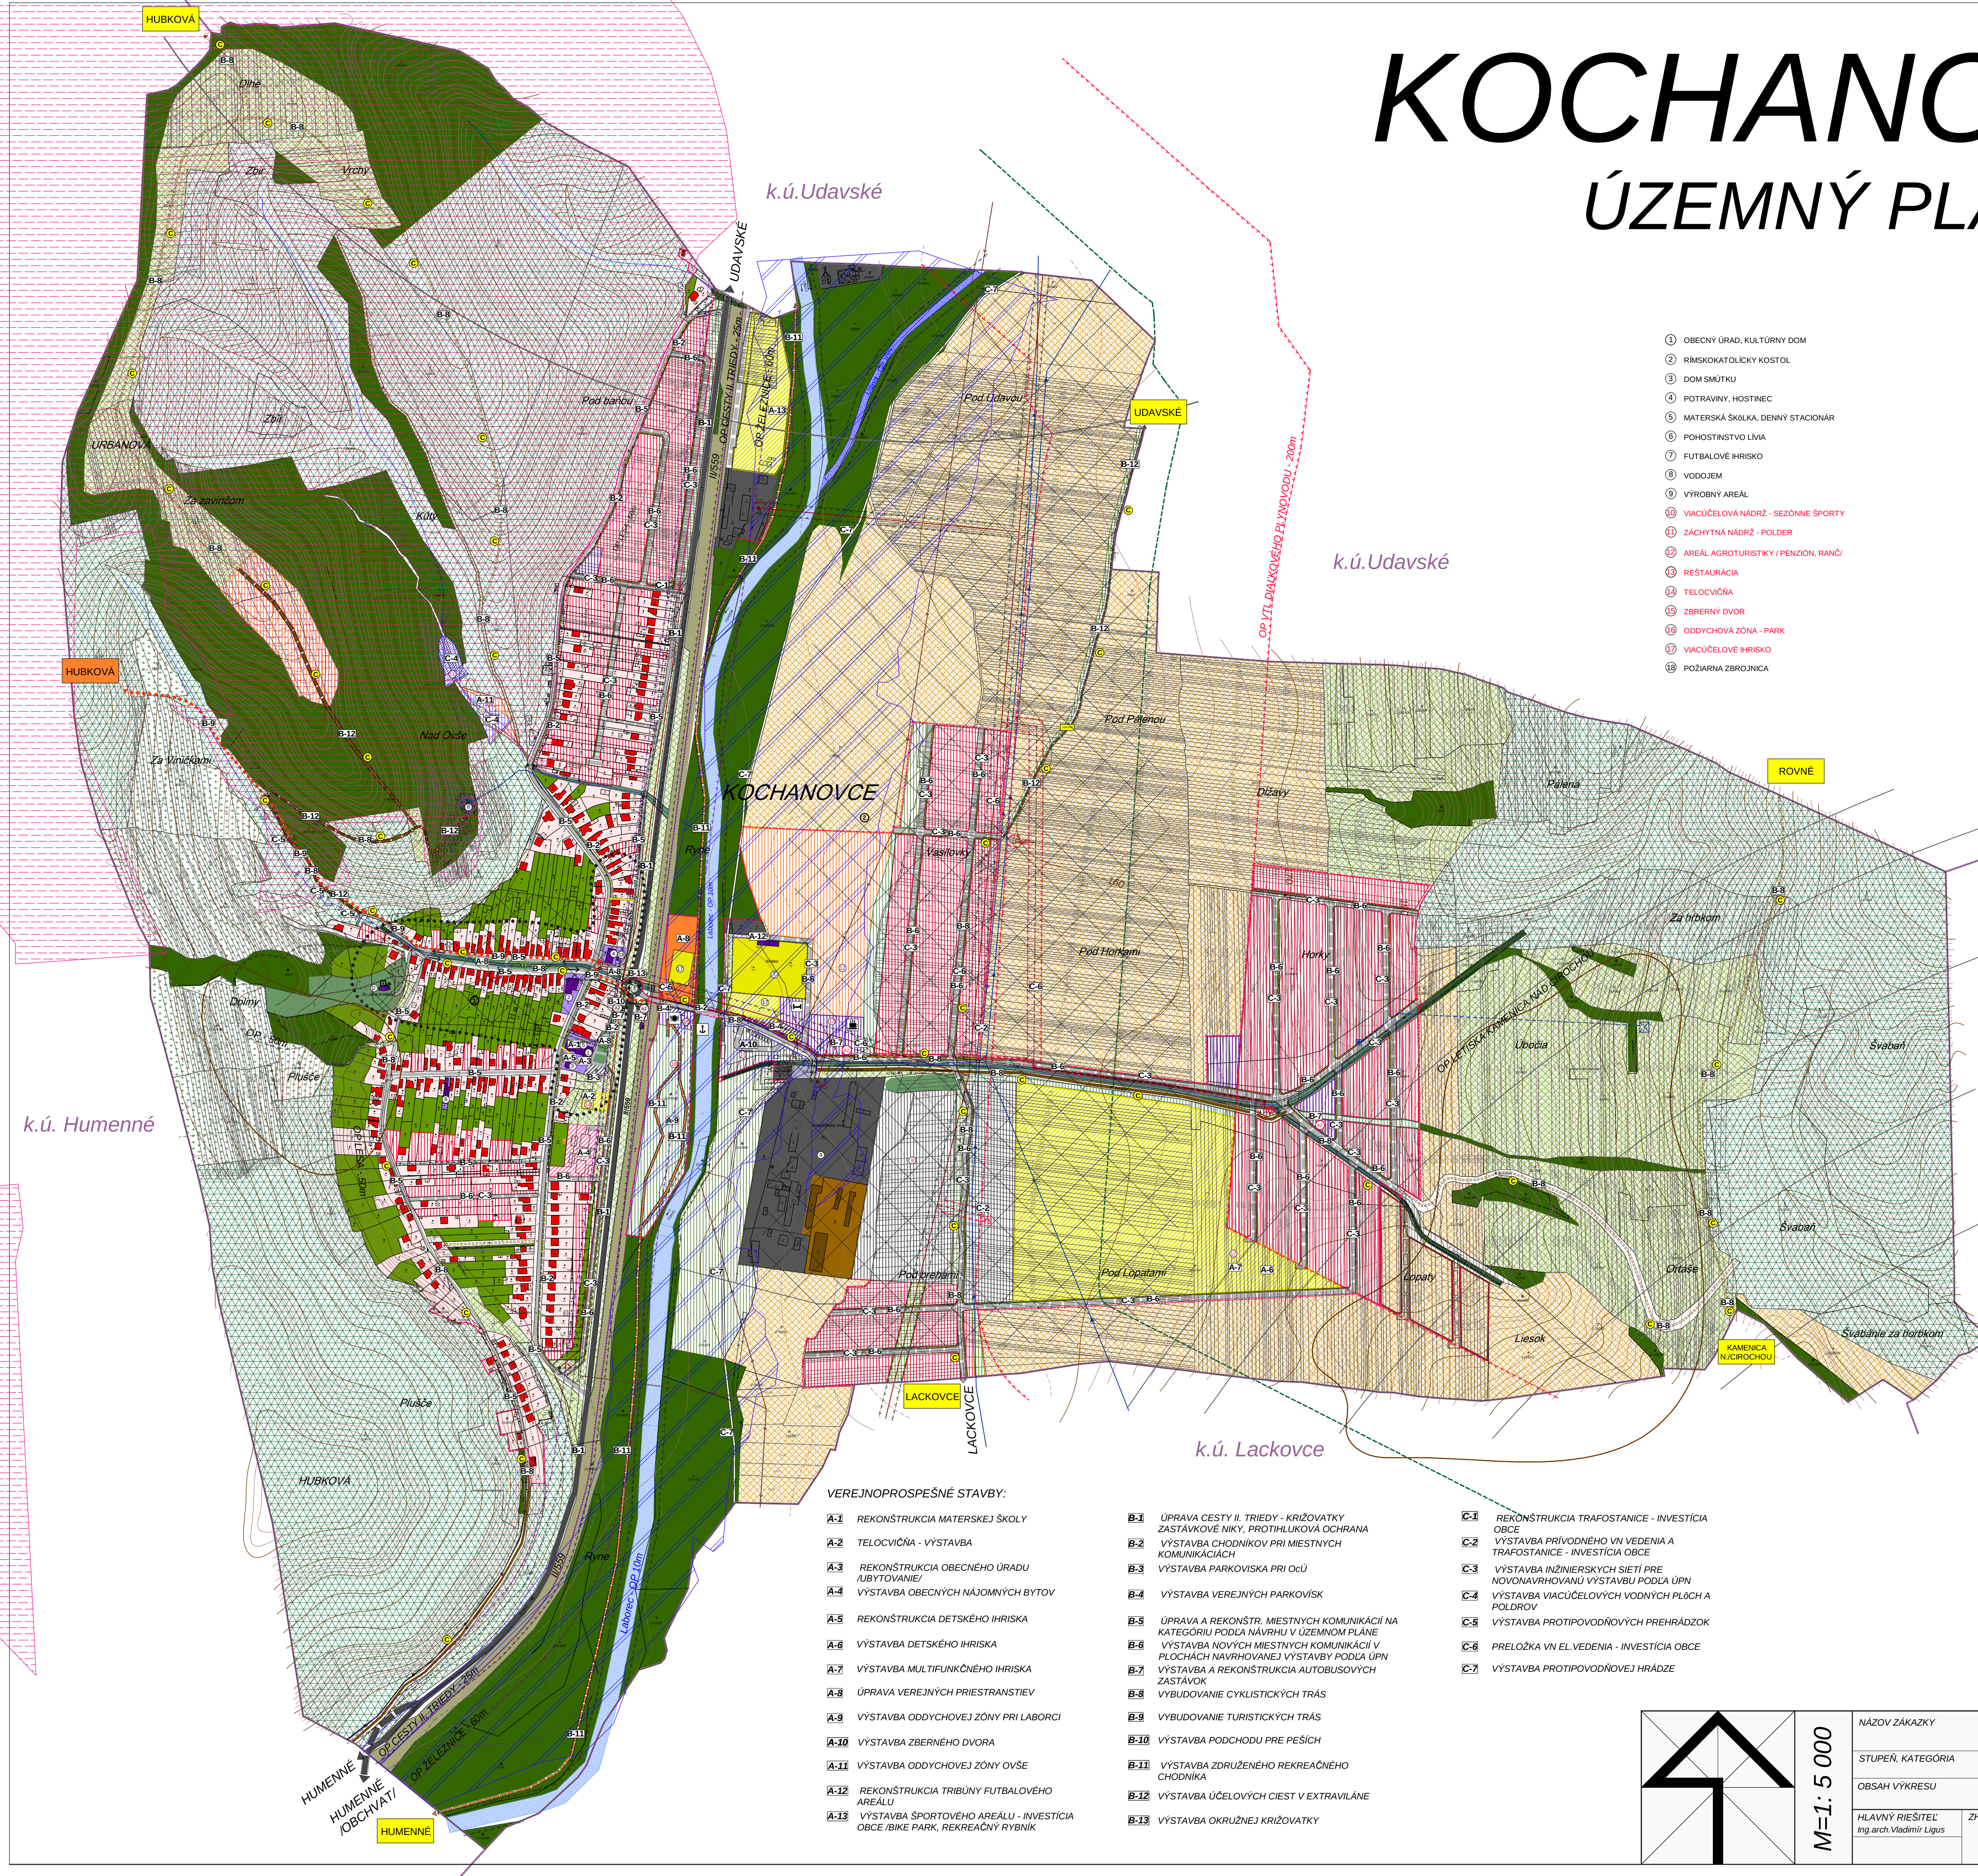

LEGENDA


STAV	NÁVRH	VÝHEĎ	
			PLOCHY OBČANSKEJ VYBAVENOSTI
			PLOCHY RODINNÝCH DOMOV
			PLOCHY BYTOVÝCH DOMOV
			PLOCHY REKREÁCIE
			PLOCHY ŠPORTU
			PLOCHY VÝROBY, SKLADOV A TĽ
			PLOCHY ZÁHRAD
			PLOCHY SADOV
			PLOCHY KRAJINNEJ ZELENE
			PLOCHY VEREJNEJ ZELENE
			LÚKY, PASIENKY - TTP
			CINTORÍN
			PLOCHY POĽNOHOSPODÁRSKEJ VÝROBY
			ORNÁ PÁDA
			LES
			CESTA II. TRIEDY
			MÍSTNE KOMUNIKÁCIE
			ÚČELOVÁ KOMUNIKÁCIA SPEVNENÁ
			JEDNOSMERNÁ KOMUNIKÁCIA
			ÚČELOVÁ KOMUNIKÁCIA NESPEVNENÁ
			PEŠIE CHODNÍKY SPEVNENÉ
			CYKLISTICKÁ CESTÍČKA
			ZASTÁVKA AUTOBUSU, ZASTÁVKOVÁ NIKA
			PARKOVISKO
			ZNAČENÁ CYKLOTRASA
			VODNÉ TOKY
			ZÁPLAVOVÉ ÚZEMIE
			NÁRODNÁ KULTÚRNA PAMÄŤKA
			ARCHEOLOGICKÁ LOKALITA
			POTENCIÁLNE ZOSUVNÉ ÚZEMIA
			OCHRANNÉ PÁSMA
			HRANICA ZASTAVANÉHO ÚZEMIA
			VN. EL. VEDENIE
			TRAFOSTANICA
			TURISTICKÁ TRASA
			CENTRUM OBCE
			HRANICA ÚZEMIA EURÓPSKEHO VÝZNAMU SKUEV-0205 HUBKOVÁ
			HLAVNÉ VODOVODNÉ RADY
			HLAVNÉ KANALIZAČNÉ STOKY
			VTL DIAKOVÝ PLYNOVOD
			STL PLYNOVOD
			VODOJEM
			ČERPACIA STANICA

VEREJNOPROSPEŠNÉ STAVBY:

- | | |
|-------------|--|
| A-1 | REKONŠTRUKCIA MATERSKEJ ŠKOLY |
| A-2 | TELOCVIČNA - VÝSTAVBA |
| A-3 | REKONŠTRUKCIA OBECNÉHO ÚRADU
AUBTOVANIE |
| A-4 | VÝSTAVBA OBECNÝCH NÁJOMNÝCH BYTOV |
| A-5 | REKONŠTRUKCIA DETSKÉHO IHRISKA |
| A-6 | VÝSTAVBA DETSKÉHO IHRISKA |
| A-7 | VÝSTAVBA MULTIFUNKČNÉHO IHRISKA |
| A-8 | ÚPRAVA VEŘEJNÝCH PRIESTRANSTVÍ |
| A-9 | VÝSTAVBA ODDYCHOVÉ ZÓNY PRI LABORCI |
| A-10 | VÝSTAVBA ZBERNÉHO DVORA |
| A-11 | VÝSTAVBA ODDYCHOVÉ ZÓNY OVŠE |
| A-12 | REKONŠTRUKCIA TRIBÚNY FUTBALOVÉHO
AREÁLU |
| A-13 | VÝSTAVBA ŠPORTOVÉHO AREÁLU - INVESTICIA
OBCE/BKE PARK, REKREAČNÝ RYBNÍK |

- B-1** ÚPRAVA CESTY II. TRIEDY - KRÍŽOVATKY ZASTAVOVKY NIKY, PROTILUKOVÁ OCHRANA
- B-2** VÝSTAVBA CHODNÍKOV PRI MIESTNYCH KOMUNIKÁCIÁCH
- B-3** VÝSTAVBA PARKOVISKA PRI OCÚ
- B-4** VÝSTAVBA VEREJNÝCH PARKOVISK
- B-5** ÚPRAVA A REKONŠTR. MIESTNYCH KOMUNIKÁCIÍ NA KATEGÓRIU PODLA NAVRHU V UZEMNOM PLÁNE
- B-6** VÝSTAVBA NOVÝCH MIESTNYCH KOMUNIKÁCIÍ V PLOCHÁCH NAVRHOVANEJ VÝSTAVBY PODLA ÚPN
- B-7** VÝSTAVBA A REKONŠTRUKCIA AUTOBUSOVÝCH ZASTÁVK
- B-8** VYBUDOVANIE CYKLISTICKÝCH TRÁS
- B-9** VYBUDOVANIE TURISTICKÝCH TRÁS
- B-10** VÝSTAVBA PODCHODU PRE PEŠÍCH
- B-11** VÝSTAVBA ZDRUŽENÉHO REKREAČNÉHO CHODNÍKA
- B-12** VÝSTAVBA ÚČELOVÝCH CIEST V EXTRALIVÁNE
- B-13** VÝSTAVBA OKRUŽNEJ KRÍŽOVATKY

- C-1** REKONŠTRUKCIA TROJSTANICE - INVESTÍCIA OBCE
- C-2** VÝSTAVBA PRÍRODNÉHO VN VEDENIA A TROJSTANICE - INVESTÍCIA OBCE
- C-3** VÝSTAVBA INŽINIERSKÝCH SIETI PRE NOVONAVRHÁVANÚ VÝSTAVBU PODLA ÚPN
- C-4** VÝSTAVBA VÝSTAVBY ÚČELOVÝCH VODNÝCH PLOCH A POLDROV
- C-5** VÝSTAVBA PROTIPOVODNÝCH PREHRÁDZOK
- C-6** PRELOŽKA VN EL VEDENIA - INVESTÍCIA OBCE
- C-7** VÝSTAVBA PROTIPOVODNOJEJ HRÁDZE

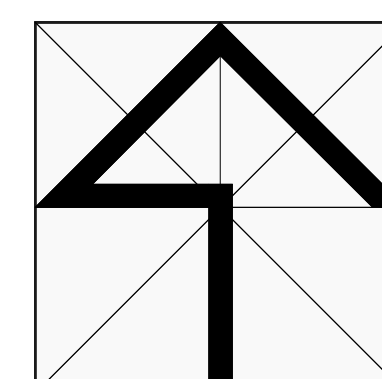

$M=1: 5\,000$

NÁZOV ZÁKAZKY		ÚPN OBCE KOCHANOVCE		OBSTARÁVATEĽ OBEC KOCHANOVCE	
STUPEŇ, KATEGÓRIA		NÁVRH		DÁTUM 05/2018	
OBSAH VÝKRESU		KOMPLEXNÝ URBANISTICKÝ NÁVRH RIEŠENÉHO ÚZEMIA OBCE		MIERKA 1 : 5000	
HLAVNÝ RIEŠITEĽ Ing.arch.Vladimír Ligus		ZHOTOVITEĽ		KRESLIL Kačmaríková Janka	
				ČÍSLO VÝKRESU 2	